


# Balgach Sporthalle Legio-Protect Warmwasser-Konzeption System Gössi

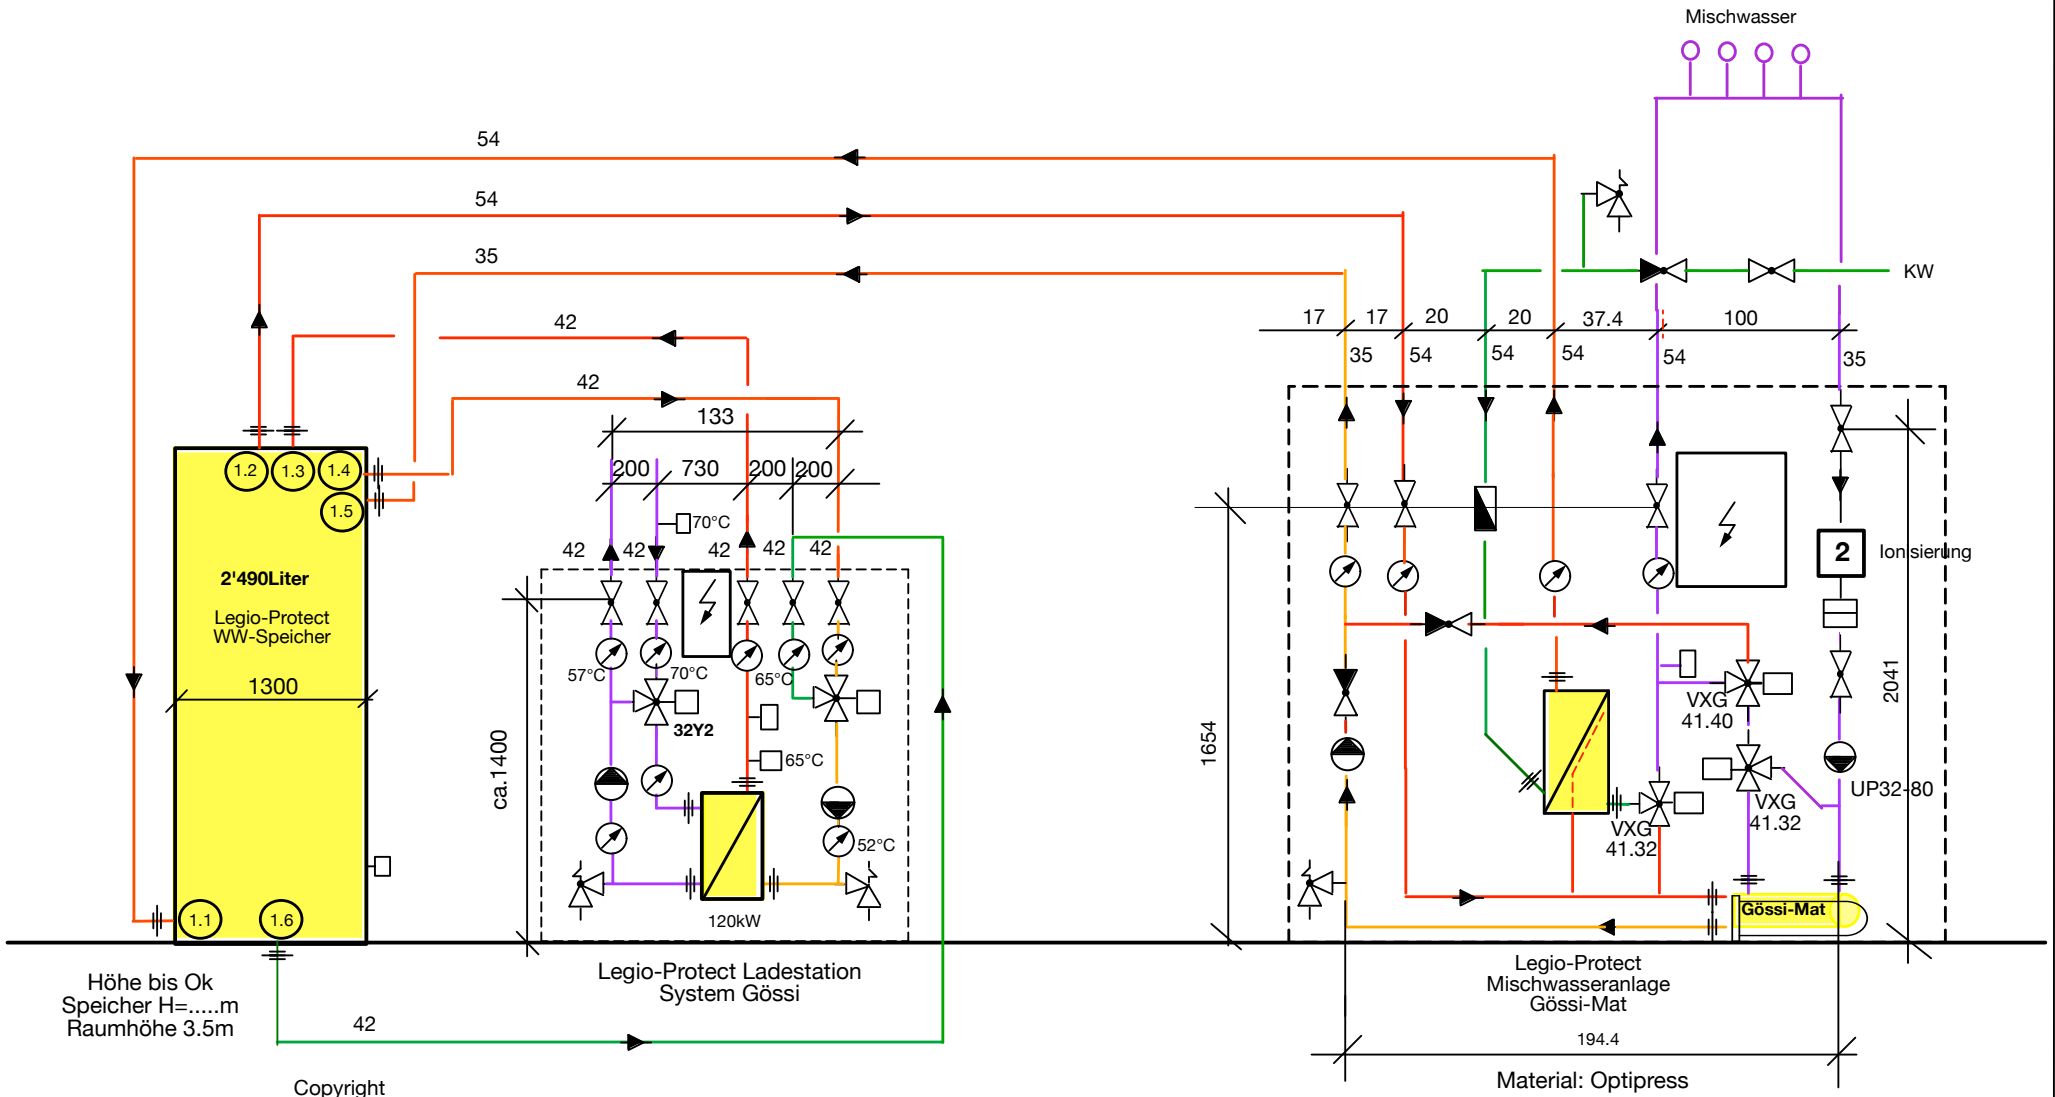


Copyright

Dieses Dokument ist Eigentum der Firma Gössi AG, Energiesysteme, CH-6403 Küsnacht. Es darf ohne deren schriftliche Einwilligung weder kopiert, vervielfältigt, verwendet, noch an Dritte weitergegeben werden. Zuwiderhandlung wird rechtlich geahndet.

<b>Gössi AG</b> Energie-systeme	Balgach Sporthalle	5.03.09		
	Bodenhof2, 6403 Küsnacht a/R	Schema Nummer	Bl. 1	-


# Balgach Sporthalle Legio-Protect Warmwasser-Konzeption System Gössi Variante kombiniert mit Solaranlage

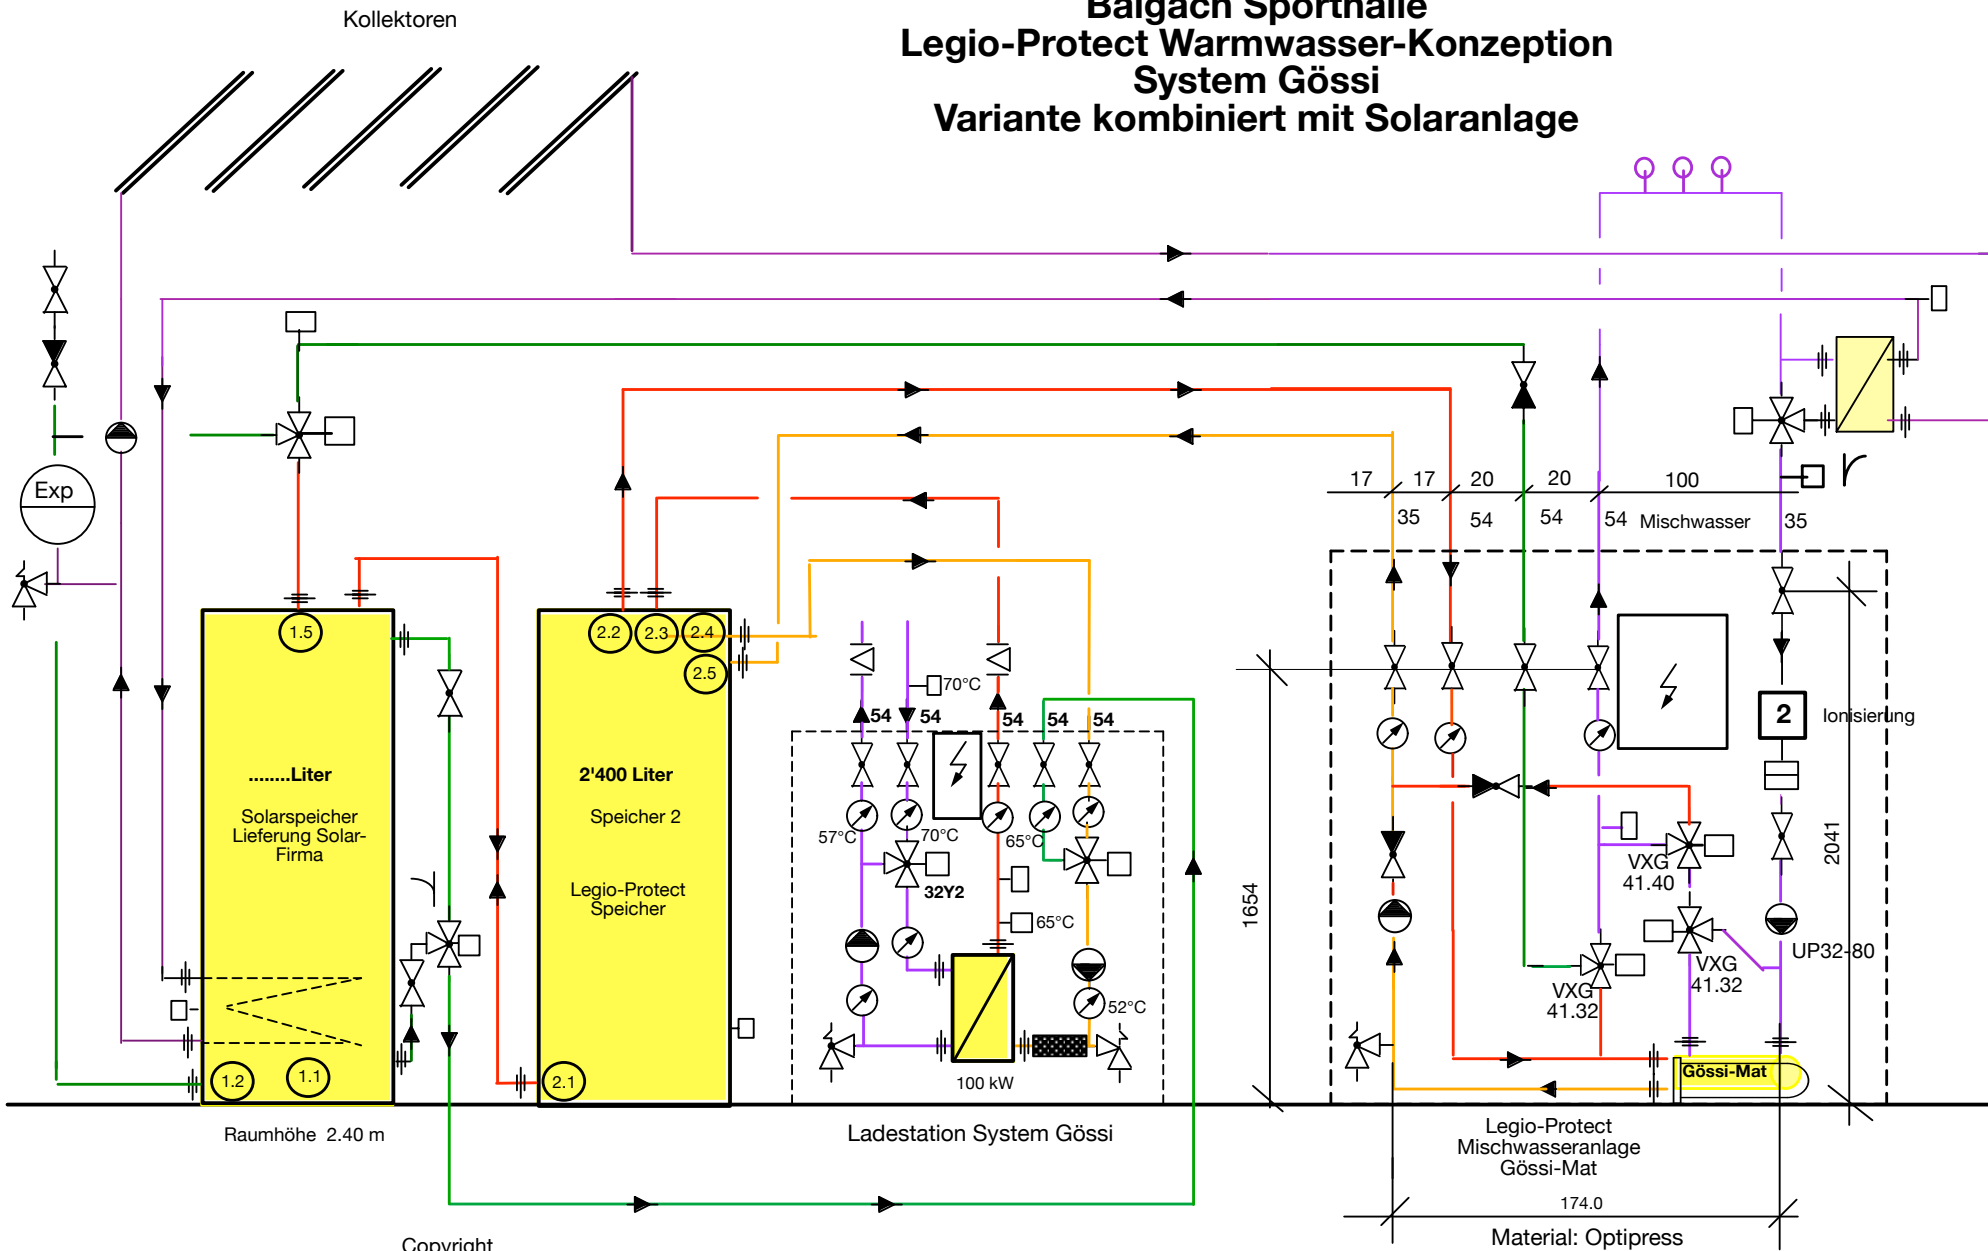

Copyright  
Dieses Dokument ist Eigentum der Firma Gössi AG, Energiesysteme, CH-6403 Küsnacht. Es darf ohne deren schriftliche Einwilligung weder kopiert, vervielfältigt, verwendet, noch an Dritte weitergegeben werden. Zuwiderhandlung wird rechtlich geahndet.

<b>Gössi AG</b> Energie-systeme	Balgach Sporthalle	2.04.09		
	Bodenhof2, 6403 Küsnacht a/R	Schema Nummer	Bl. 2	-

# Wohn-und Pflegeheim, 9230 Flawil WW-Konzeption System Gössi

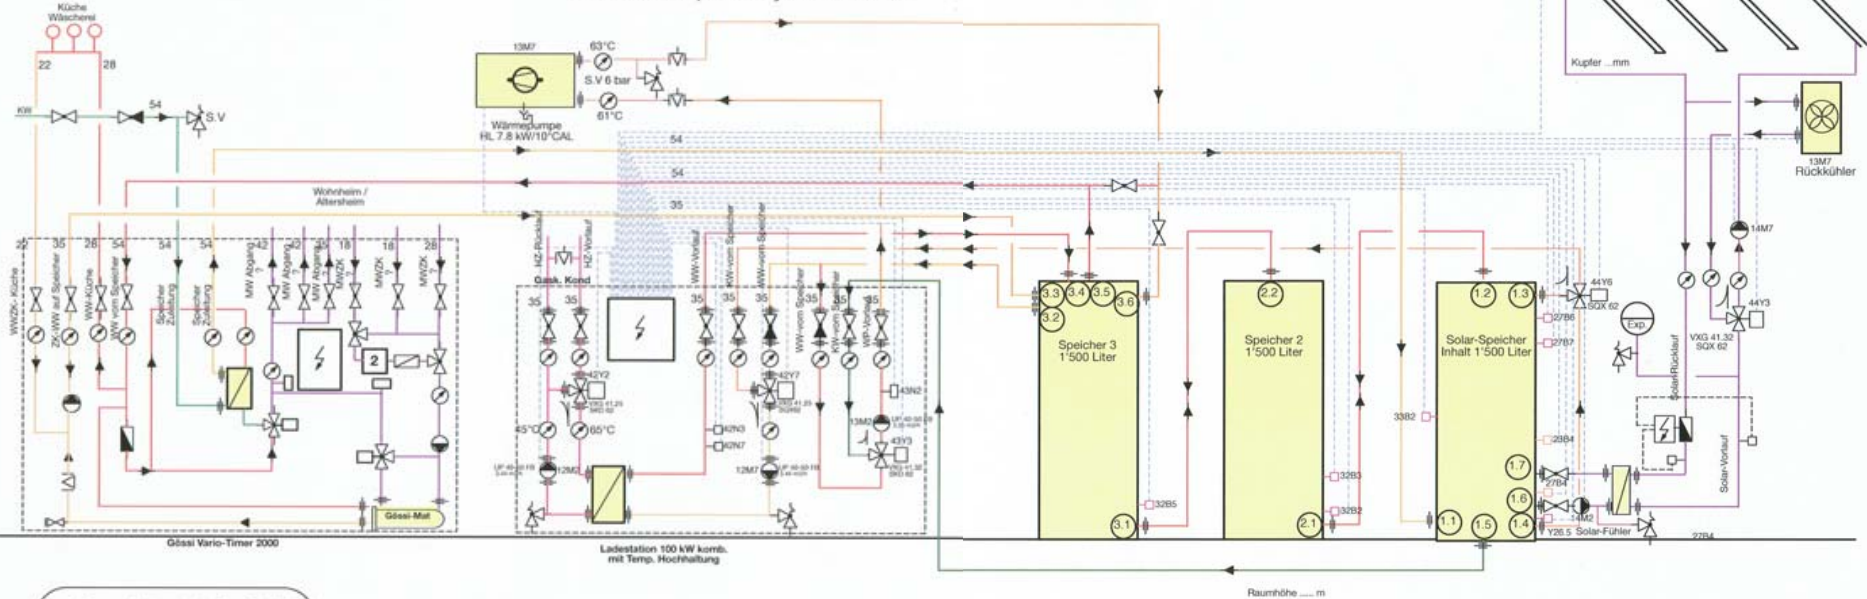

Dieses Dokument ist Eigentum der Firma Gössi AG, Energiesysteme, CH-6403 Küssnacht. Es darf ohne deren schriftliche Einwilligung weder kopiert, vervielfältigt, verwendet, noch an Dritte weitergegeben werden. Zuwiderhandlung wird rechtlich geahndet.

bereinigtes Schema 25.04.06

Gössi AG Energiesysteme	Bodenhof 2	Objekt: Wohn- und Pflegeheim Flawil
	6403 Küssnacht am Rigi	Datum 02.08.02
www.goessi.ch	goessi@goessi.ch	Tel. +41 41 854 47 81 / Fax +41 41 854 47 81
		Bl. 1